


# PLANTA BAJA

CIECWTC • MÉXICO

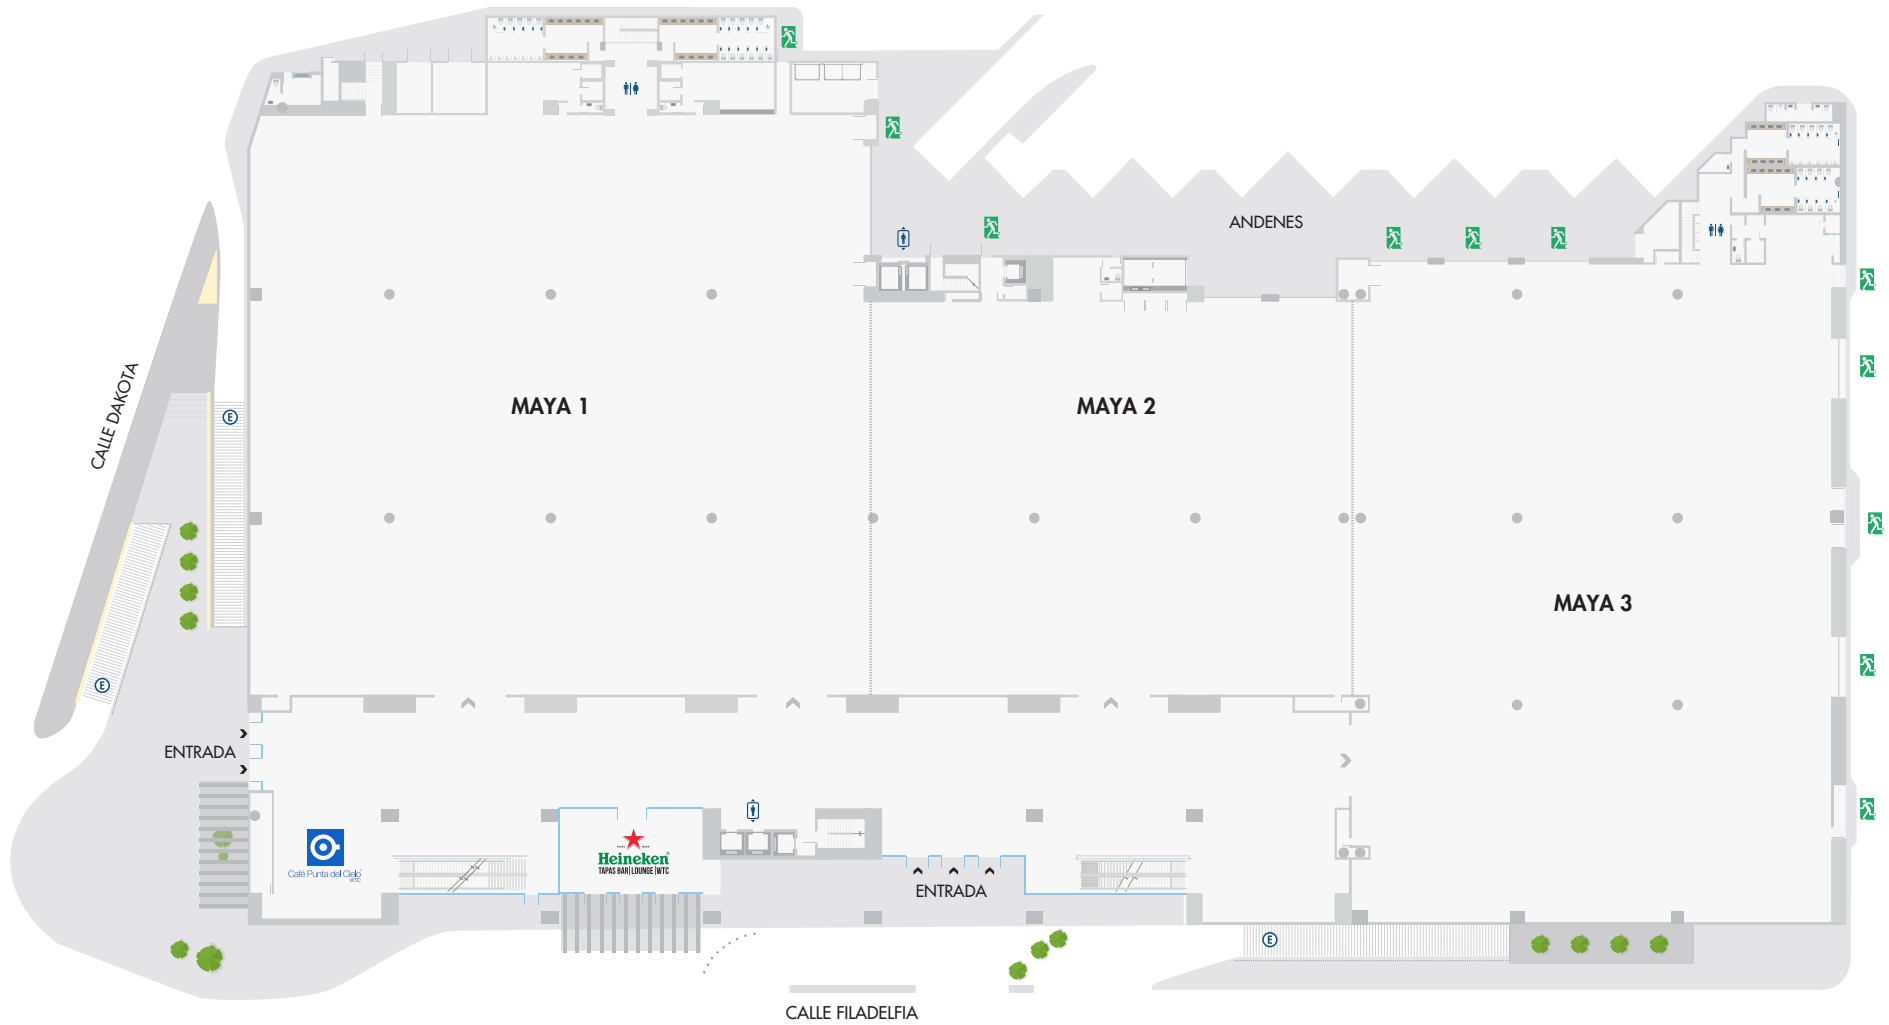

SALÓN	ÁREA		LARGO	ANCHO	ALTO	TIPOS DE MONTAJE			
	TOTAL	INDIVIDUAL				SIN ESTRADO / PISTA*	CON ESTRADO / PISTA*	AUDITORIO**	ESCUELA**
MAYA 1		3,648	61.24	58.67	8.5	3,740	2,940	4,050	2,160
MAYA 2	8,820	1,898	59.35	39.75	8.5	1,930	1,480	1,800	960
MAYA 3		3,274	48.40	65.88	8.5	3,090	2,440	3,600	1,920

MEDIDAS EN METROS  
 MEDIDAS DE ESTRADO Y PISTA VARIAN POR SALÓN \*  
 CAPACIDADES CALCULADAS CON ESTRADO, MEDIDAS VARIAN \*\*


# MEZZANINE

CIECWTC • MÉXICO



SALÓN	ÁREA		LARGO	ANCHO	ALTO	TIPOS DE MONTAJE			
	TOTAL	INDIVIDUAL				BANQUETE		AUDITORIO**	ESCUELA**
						SIN ESTRADO / PISTA*	CON ESTRADO / PISTA*		
PALENQUE	572	281	15.5	17	3	250	160	250	200
MONTEALBÁN		291	16	17	3	250	160	250	200
TAJÍN	127	64	8	7.4	3	50	--	50	40
PETÉN		63	8	7.5	3	50	--	50	40
UXMAL	130	64	8	7.5	3	50	--	50	40
TULUM		66	8	7.5	3	50	--	50	40
SALA DE PRENSA	97		10.9	8.5	3	60	--	70	40

MEIDAS EN METROS  
 MEIDAS DE ESTRADO Y PISTA VARIAN POR SALÓN \*  
 CAPACIDADES CALCULADAS CON ESTRADO, MEIDAS VARIAN \*\*

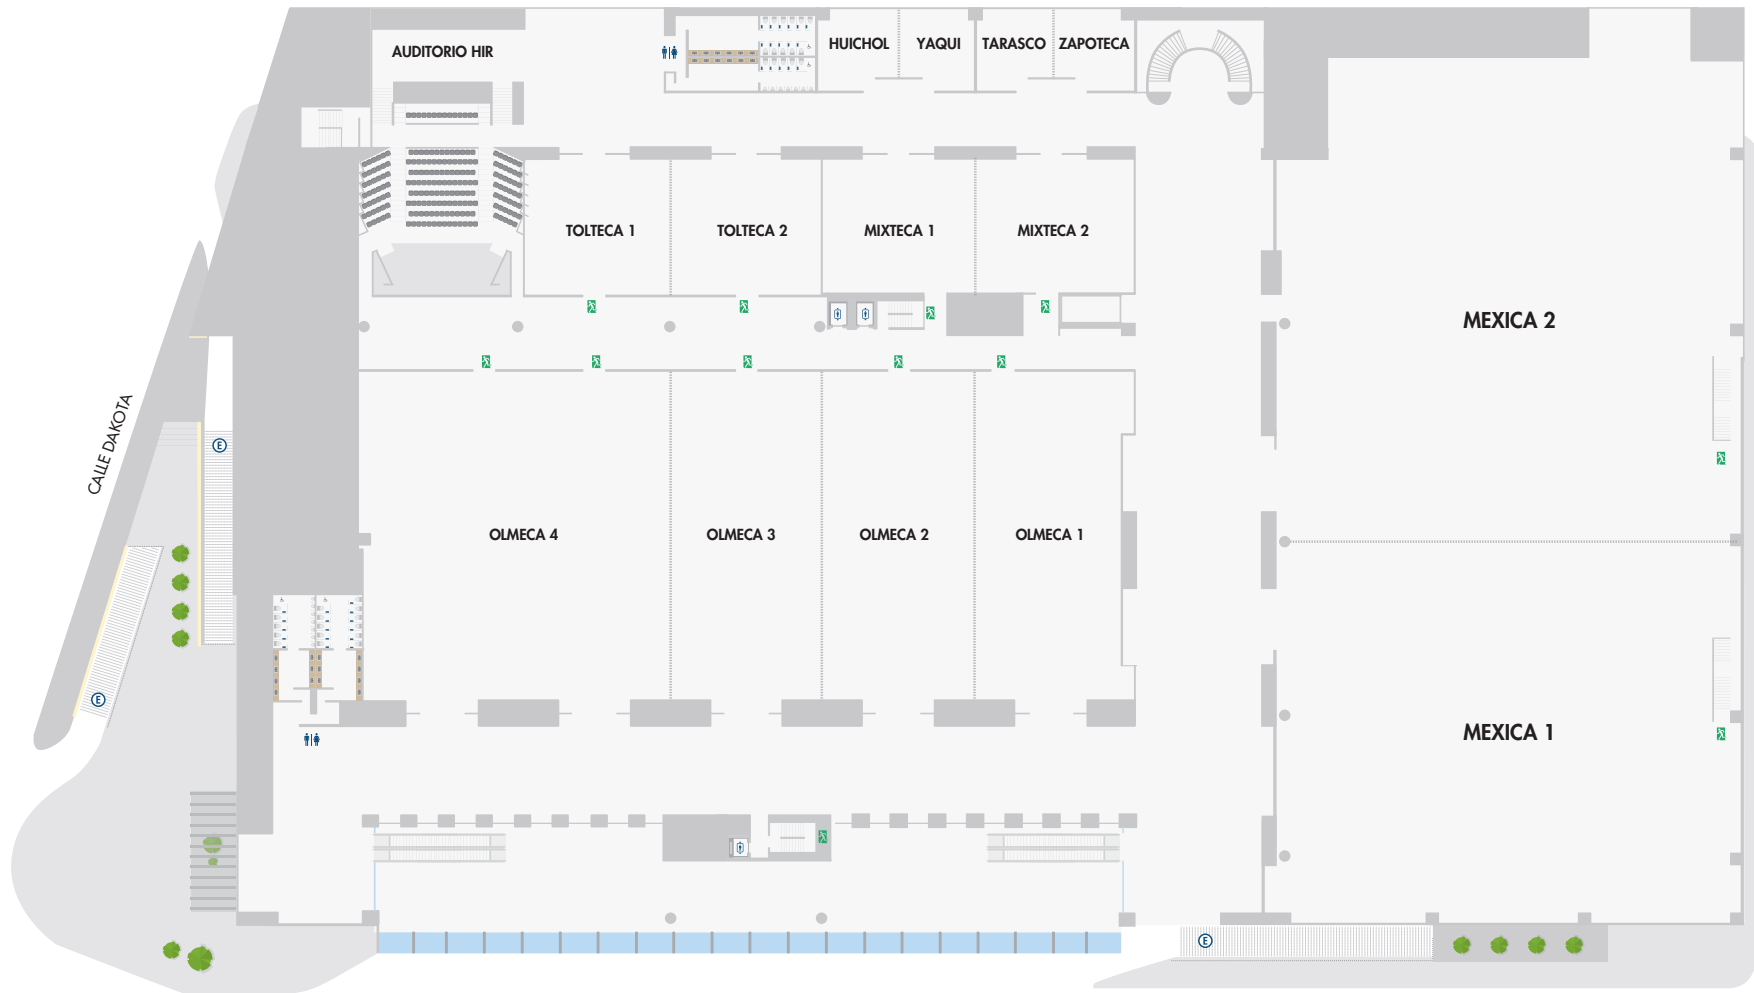

SALÓN	ÁREA		LARGO	ANCHO	ALTO	TIPOS DE MONTAJE			
	TOTAL	INDIVIDUAL				BANQUETE		AUDITORIO**	ESCUELA**
						SIN ESTRADO / PISTA*	CON ESTRADO / PISTA*		
MEXICA 1	4,460	1,980	40.58	48.5	12.5	1,820	1,420	1,820	960
MEXICA 2		2,480	41	48.5	12.5	2,120	1,640	2,260	1,200
MEXICA	4,460	91.81	48.5	12.5	3,940	3,050	4,060	2,160	
OLMECA 1	2,851	536	35	16	6	550	360	550	440
OLMECA 2		582	35	16	6	550	360	550	440
OLMECA 3		570	35	16	6	550	360	550	440
OLMECA 4		1,163	35	33	6	1,100	780	1,100	800
AUDITORIO HIR	400	--	--	--	--	--	--	370	370

SALÓN	ÁREA		LARGO	ANCHO	ALTO	TIPOS DE MONTAJE			
	TOTAL	INDIVIDUAL				BANQUETE		AUDITORIO**	ESCUELA**
						SIN ESTRADO / PISTA*	CON ESTRADO / PISTA*		
TOLTECA 1	451	221	15	14	4.5	200	120	200	140
TOLTECA 2		230	16	14	4.5	200	120	200	140
MIXTECA 1	466	230	16	14	4.5	200	120	200	140
MIXTECA 2		236	16	14	4.5	200	120	200	140
HUICHOL	131	68	8.5	7.4	3	50	--	50	40
YAQUI		63	8	7.4	3	50	--	50	40
TARASCO	131	66	8	7.4	3	50	--	50	40
ZAPOTECA		65	8	7.4	3	50	--	50	40


MEDIDAS EN METROS

MEDIDAS DE ESTRADO Y PISTA VARIAN POR SALÓN\*

CAPACIDADES CALCULADAS CON ESTRADO, MEDIDAS VARIAN\*\*


# PLANTA BAJA

PEPSI CENTER WTC • MÉXICO

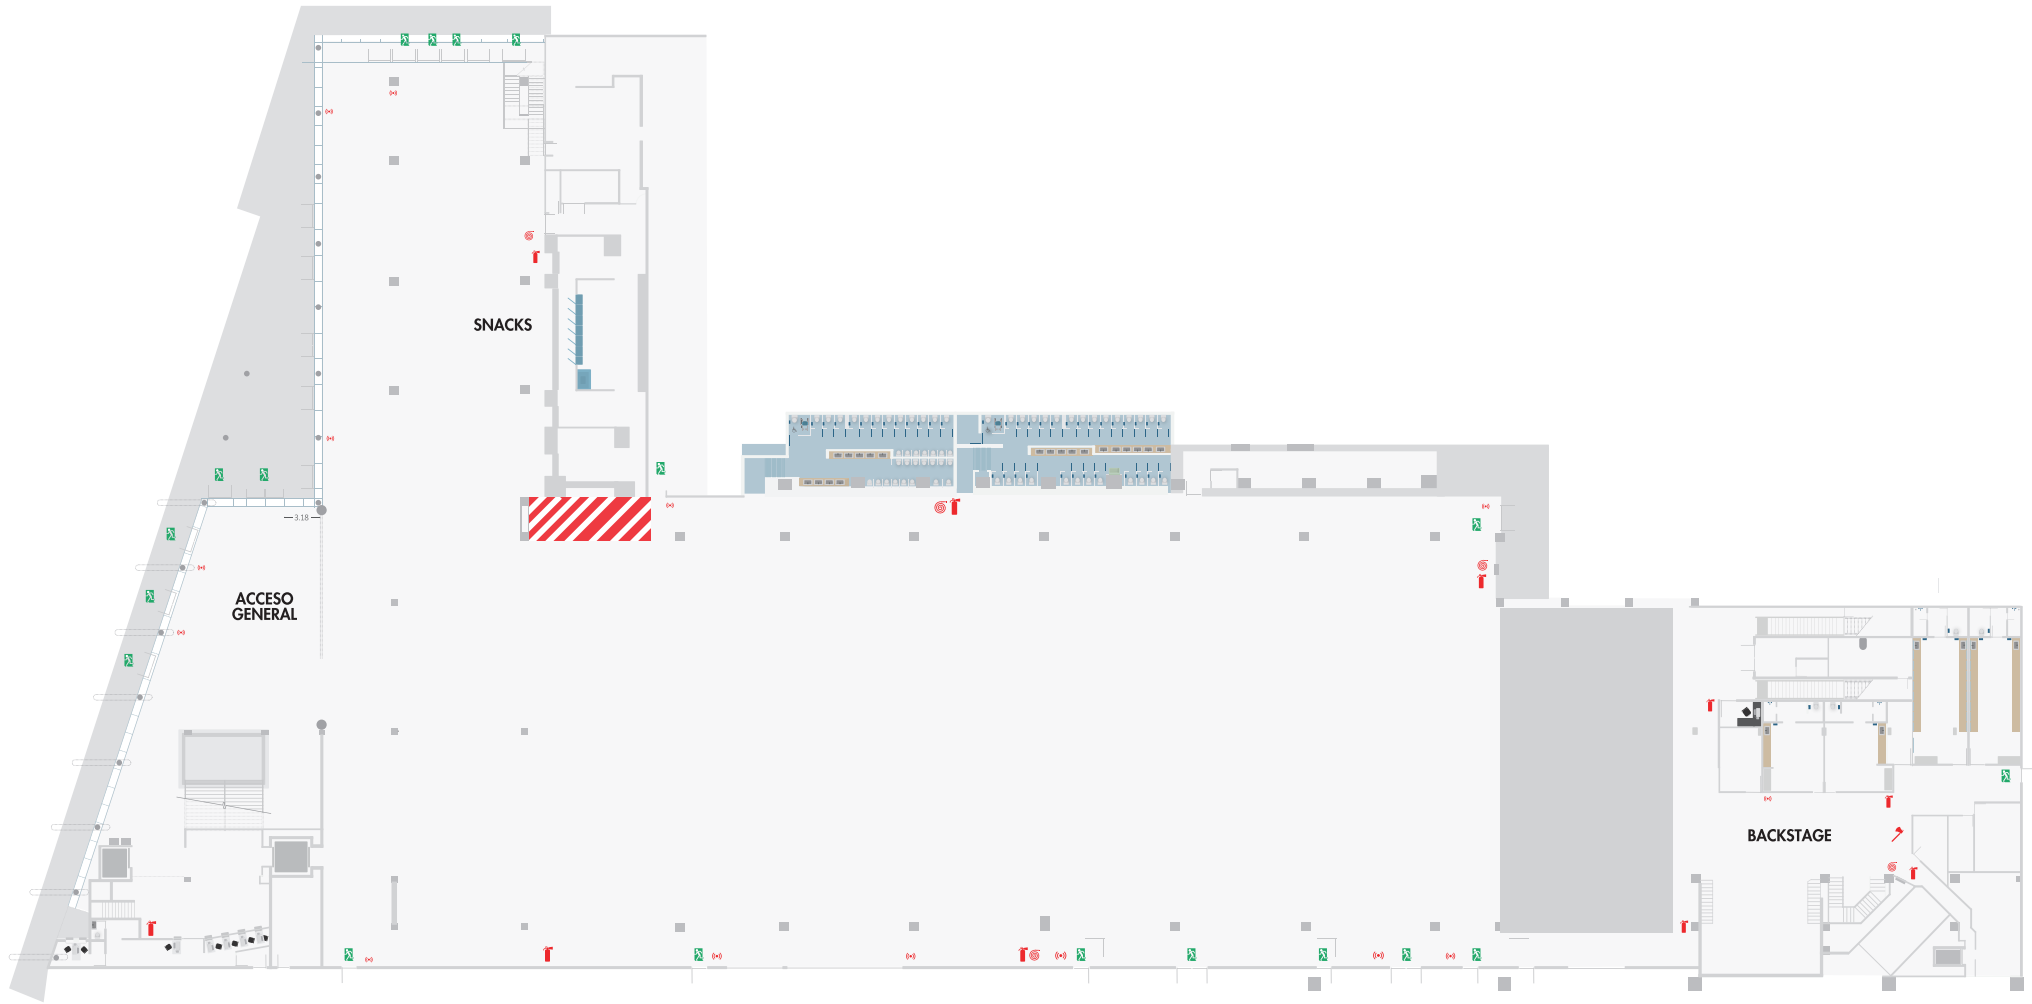

SALÓN	ÁREA	LARGO	ANCHO	ALTO	TIPOS DE MONTAJE			
					BANQUETE SIN ESTRADO / PISTA*	CON ESTRADO / PISTA*	AUDITORIO**	ESCUELA**
MAYA 4	4,800	--	--	--	3,000	2,500	3,500	1,520

MEDIDAS EN METROS  
 MEDIDAS DE ESTRADO Y PISTA VARIAN POR SALÓN\*  
 CAPACIDADES CALCULADAS CON ESTRADO, MEDIDAS VARIAN\*\*

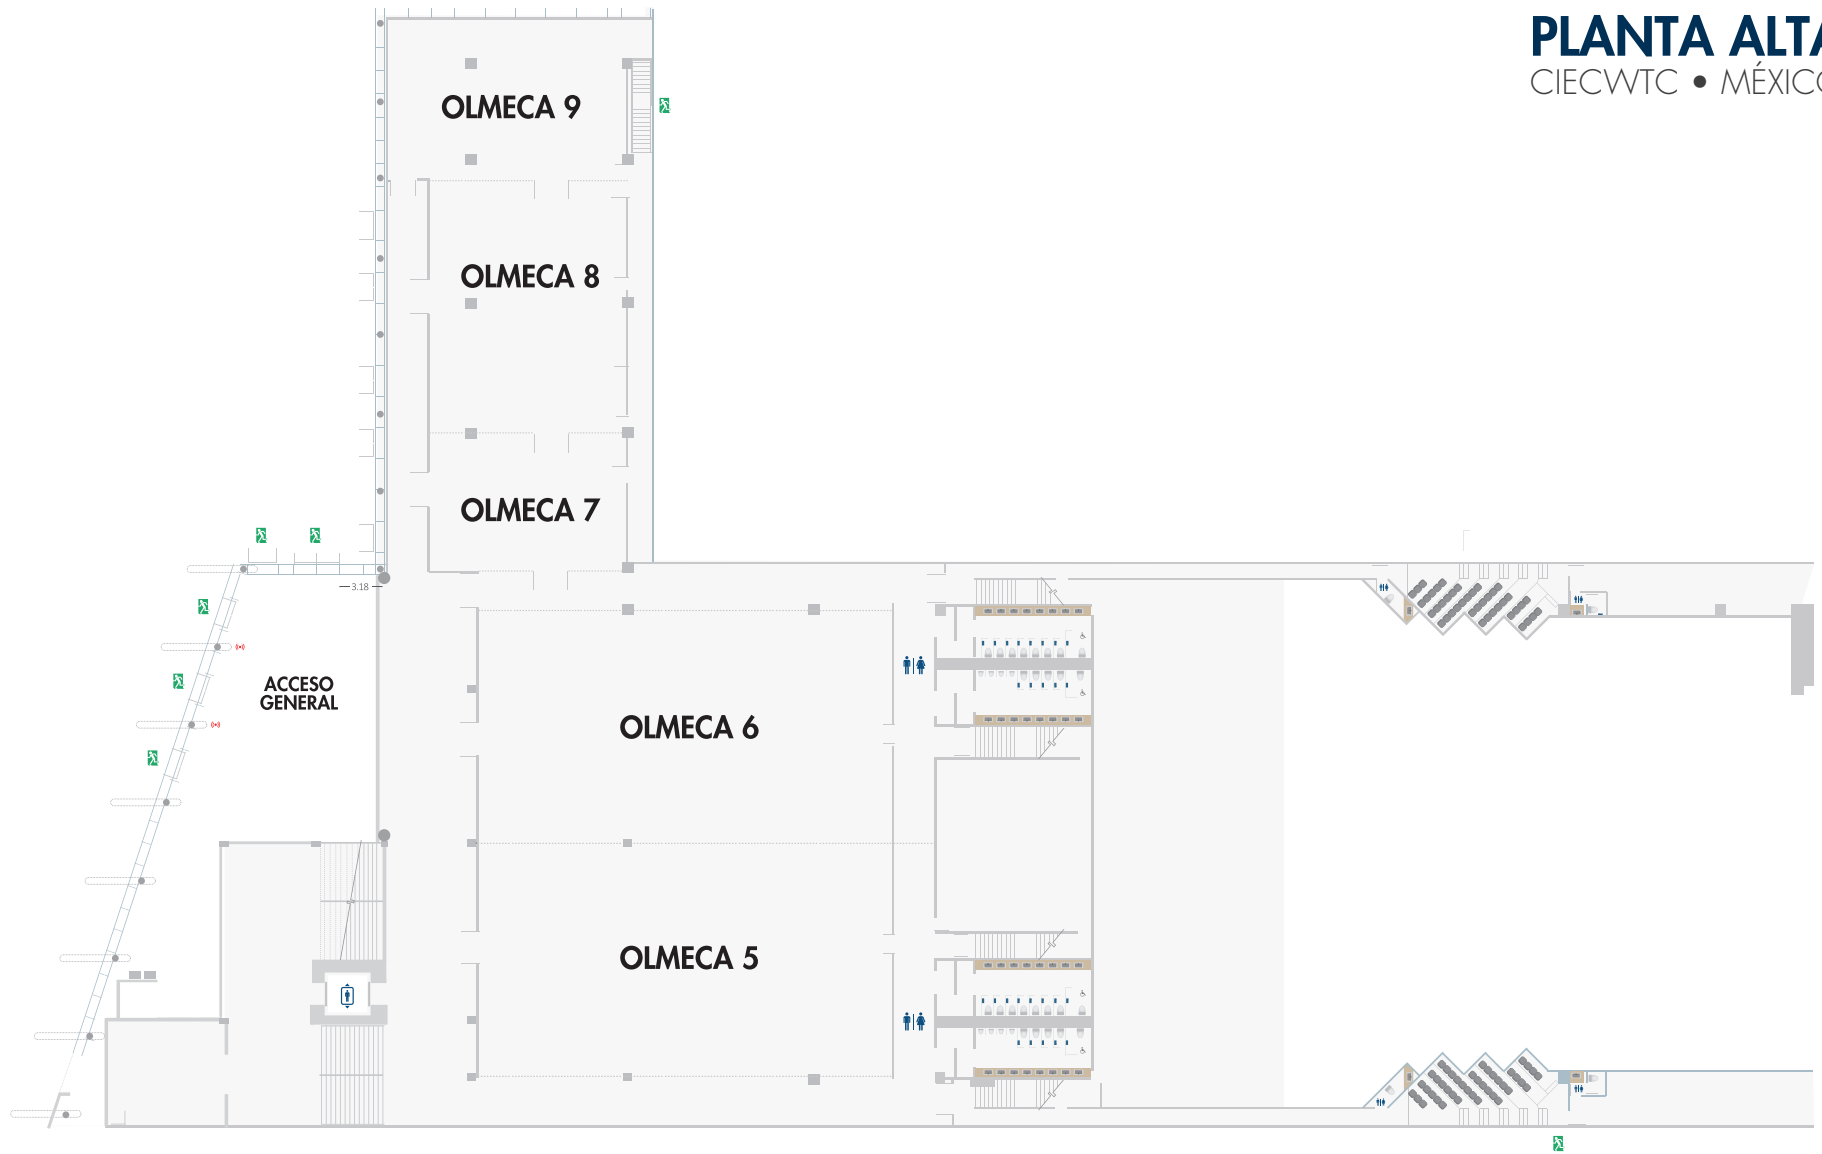

SALÓN	ÁREA		LARGO	ANCHO	ALTO	TIPOS DE MONTAJE			
	TOTAL	INDIVIDUAL				BANQUETE		AUDITORIO**	ESCUELA**
					SIN ESTRADO / PISTA*	CON ESTRADO / PISTA*			
OLMECA 5	898	449	31.31	19.32	4.5	480	330	560	400
OLMECA 6		449	31.31	19.32	4.5	480	330	560	400
OLMECA 7	542	140	13.78	10.17	4.5	90	60	80	50
OLMECA 8		222	13.78	16.1	4.5	160	110	170	140
OLMECA 9		180	16.87	10.69	4.5	120	90	125	70
AUDITORIO SECCIÓN C	--	--	--	--	--	--	--	538	--

MEDIDAS EN METROS  
 MEDIDAS DE ESTRADO Y PISTA VARIAN POR SALÓN\*  
 CAPACIDADES CALCULADAS CON ESTRADO, MEDIDAS VARIAN\*\*